



PRÍČNÝ ŘEZ NAVRŽENOU ULICÍ Š. 8,5M SE SCHEMATEM ULOŽENÍM SÍTÍ 1 : 50

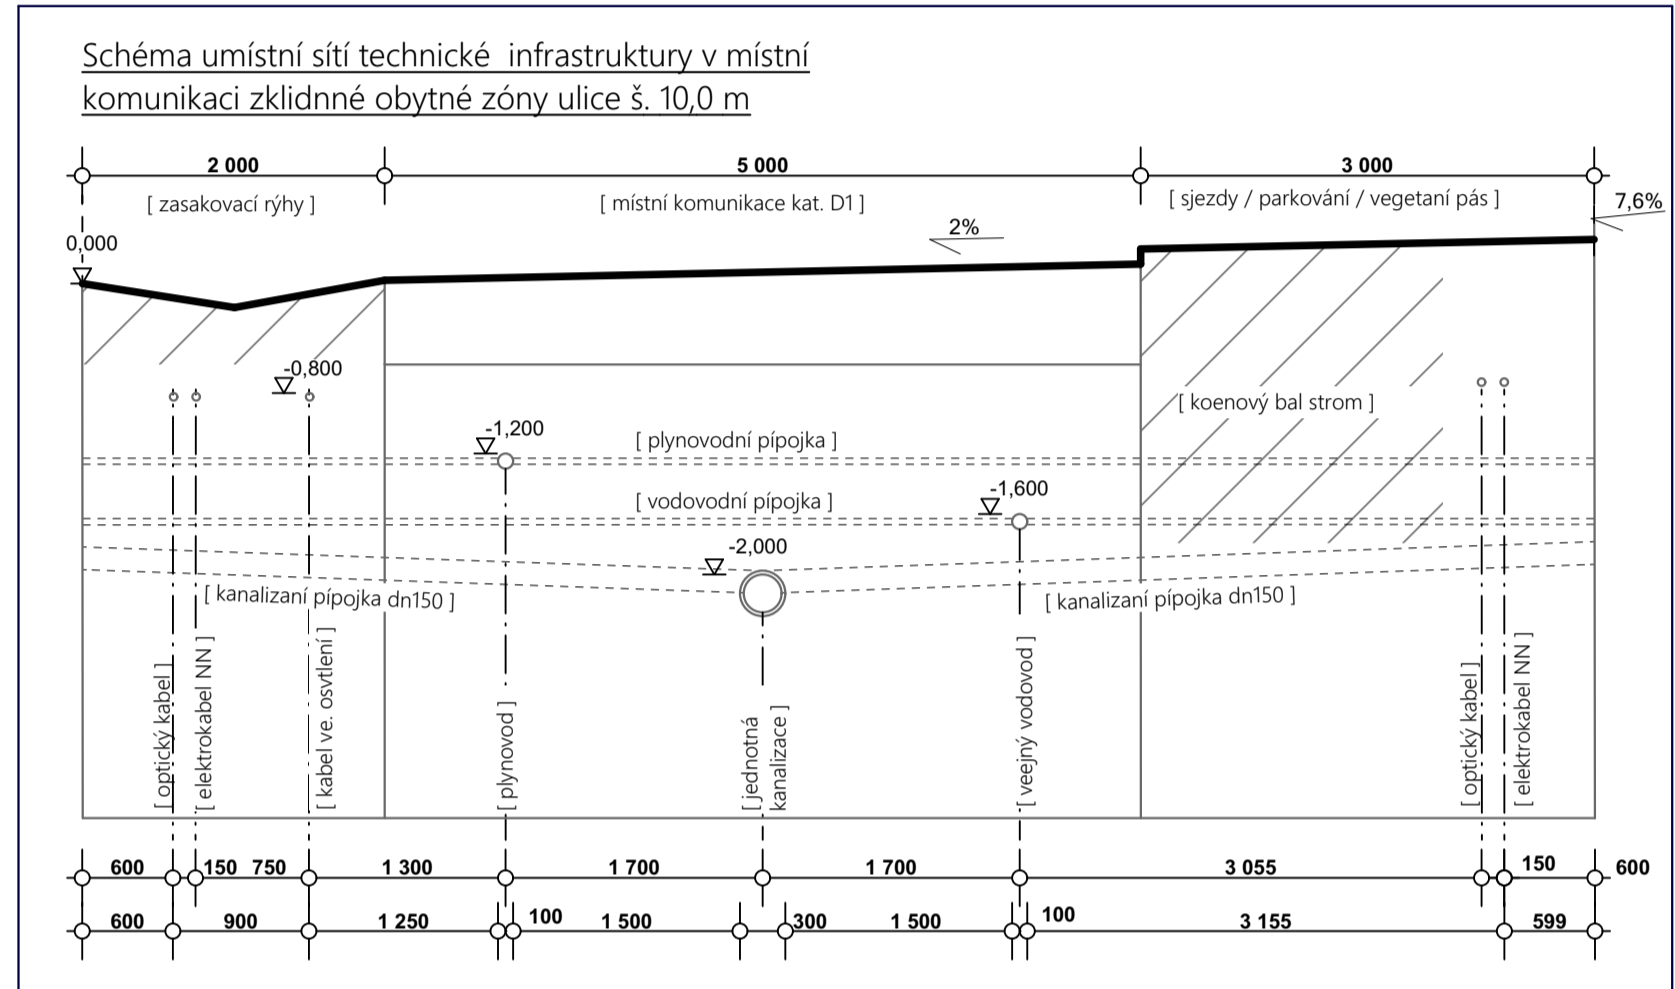

PRÍČNÝ ŘEZ NAVRŽENOU ULICÍ Š. 10,0M SE SCHEMATEM ULOŽENÍM SÍTÍ 1 : 50

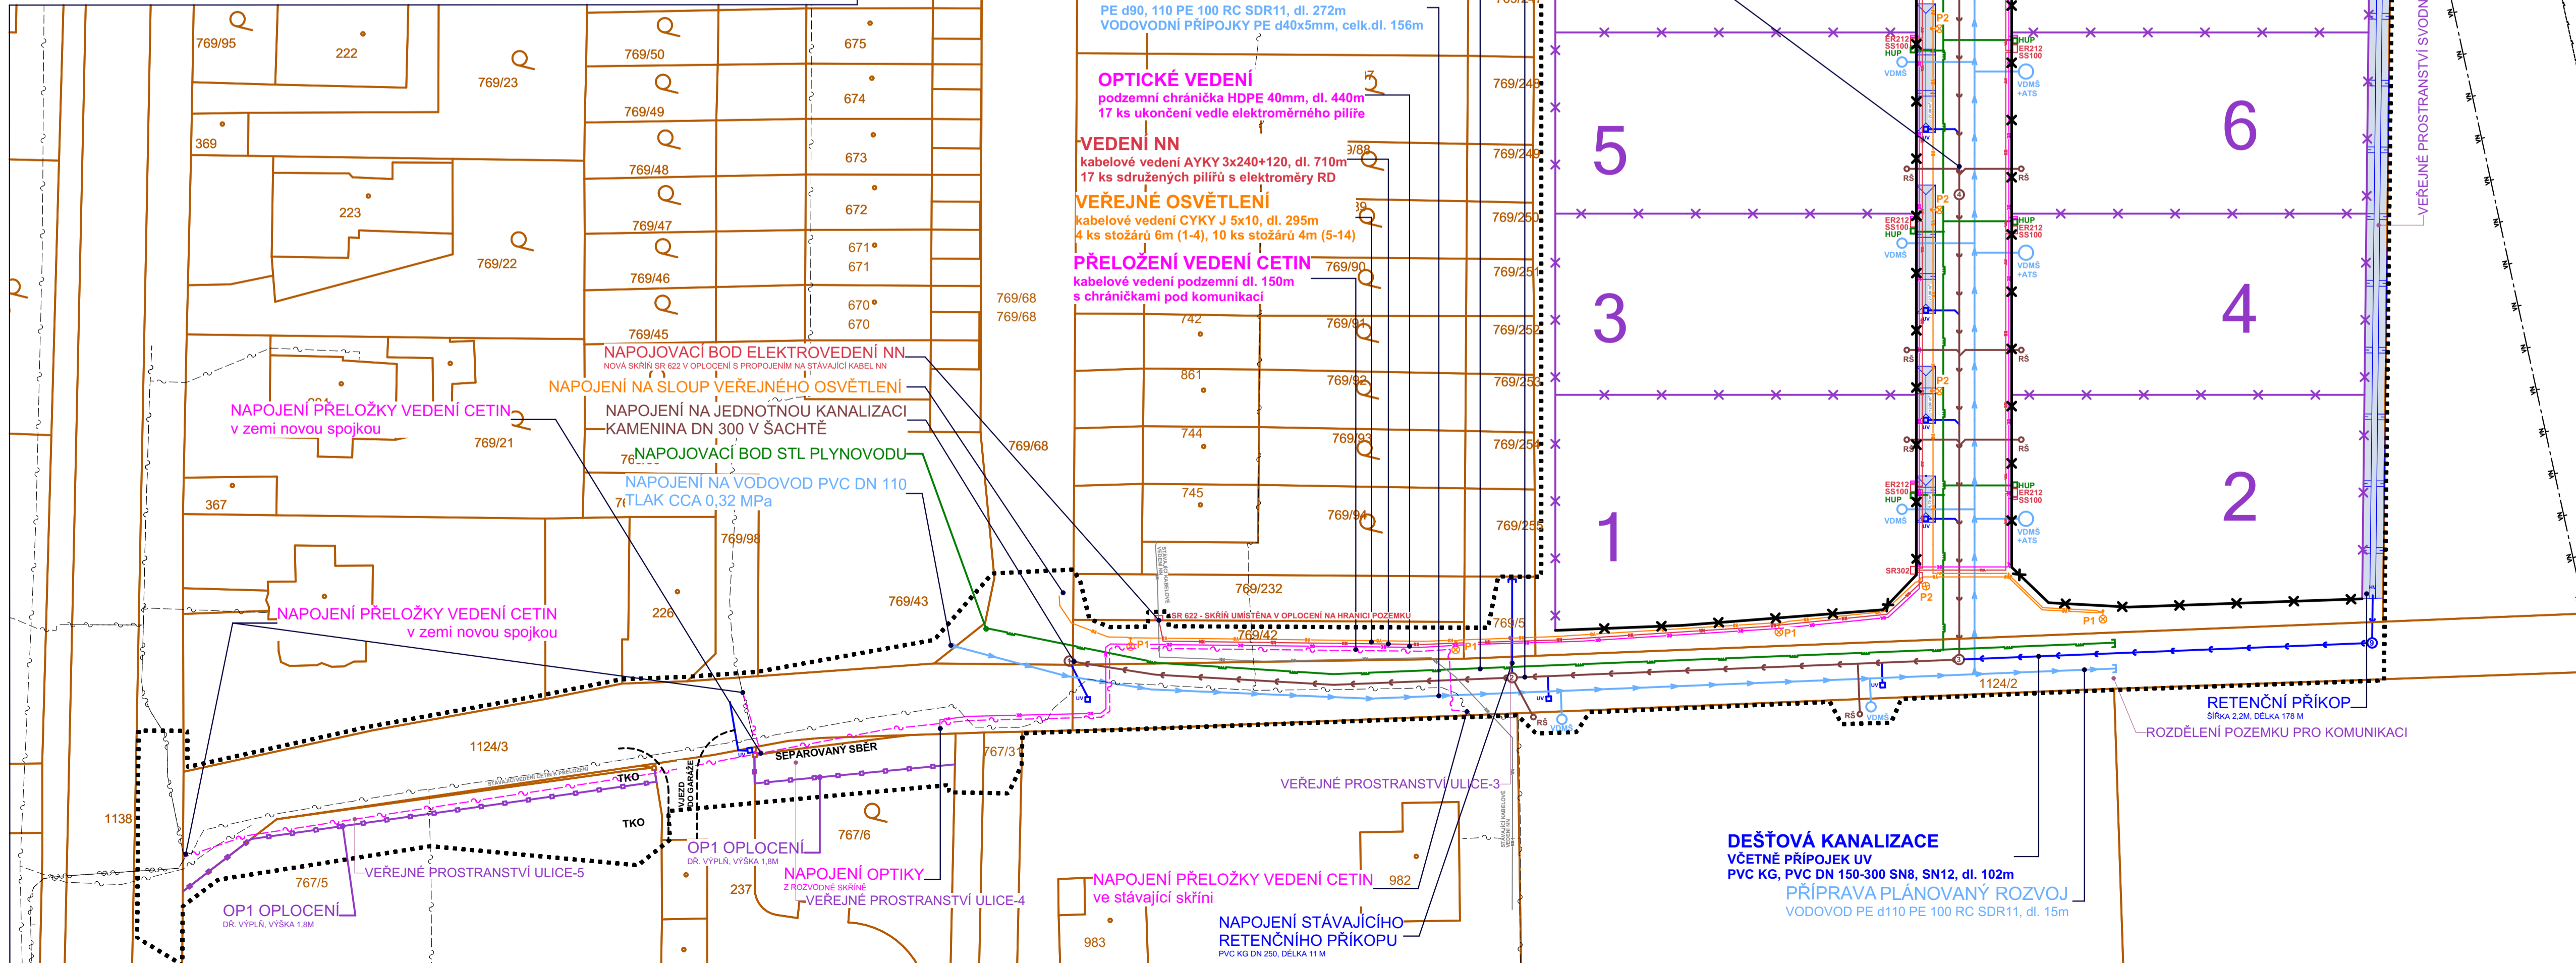

**LEGENDA:**

- STÁVAJÍCÍ HRANICE POZEMKŮ DLE KATASTRU NEMOVITOSTÍ
- HRANICE ŘEŠENÉHO ÚZEMÍ
- NÁVRH NA DĚLENÍ POZEMKŮ PRO RODINNÉ DOMY S VÝMĚROU
- NÁVRH NA DĚLENÍ POZEMKŮ PRO MÍSTO POLICE NAD METUJÍ
- NAVŘENÝ HLAVNÍ ROZVOD VODOVODNÍHO ŘÁDU UKONČENÝ PODZEMNÍM HYDRANTEM
- NAVŘENÉ VODOVODNÍ PŘÍPOJKY UKONČENÉ VODOMĚROU ŠACHTOU + AUT. TLAKOVÁ STANICE
- NAVŘENÁ POŽÁRNÍ NÁDRŽ PODZEMNÍ 22M3
- NAVŘENÝ HLAVNÍ ROZVOD JEDNOTNÉ KANALIZACE S REVIZNÍMI BET. ŠACHTAMI DN 1000
- NAVŘENÉ PŘÍPOJKY JEDNOTNÉ KANALIZACE S REVIZNÍ ŠACHTOU
- NAVŘENÝ ROZVOD SRÁŽKOVÉ KANALIZACE PVC DN 150-300 SN8
- NAVŘENÁ PŘÍPOJKA SRÁŽKOVÉ KANALIZACE
- NAVŘENÉ VEDENÍ STL PLYNOVODU DN 63
- NAVŘENÁ STL PŘÍPOJKA PLYNU DN 32 UKONČENA HUP S PLYNOMĚREM VE SDRUŽENÉ SKŘINI
- NAVŘENÉ KABELOVÉ VEDENÍ NN, ELEKTRO S CHRÁŇKOU POD KOMUNIKACÍ PVC DN 110, KABELAYKY 3x240+120
- SDRUŽENÁ POJISTKOVÁ SKŘIŇ-SS A ELEKTROMĚRNÝ ROZVADĚČ-ER, ROZBOČOVACÍ SKŘIŇ-SR
- NAVŘENÉ KABELOVÉ VEDENÍ VEŘEJNÉHO OSVĚTLENÍ CYKY J 5x10+6x2n, LED SVĚTLIDLO SE SLOUPEM P1-6,0M, P2-4,0M
- NAVŘENÉ KABELOVÉ OPTICKÉ VEDENÍ CHRÁŇKOVÁ TRUBKA HDPE 40 S REVIZNÍMI ŠACHTAMI
- STÁVAJÍCÍ METALICKÝ KABEL (správce CETIN)
- NAVŘENÁ PŘELOŽKA METALICKÉHO KABELU CHRÁŇKOVÁ POD KOMUNIKACEMI
- STÁVAJÍCÍ KABELOVÉ VEDENÍ NN, ELEKTRO S CHRÁŇKOU POD KOMUNIKACÍ
- NAVŘENÝ RETENČNÍ PŘÍKOP S BEZPEČNOSTNÍM PŘELIVEM, HLBOUŠKA 0,5M
- NAVŘENÝ RETENČNÍ PŘÍKOP, HLBOUŠKA 1,0M
- NAVŘENÝ STROM V OBYTNÉ ULICI, NAVŘENÝ STROM V PŘÍSTUPOVÉ KOMUNIKACI
- STROM KE KÁČENÍ, JS-JASAN, JER-JERABINA, SM-SMRK, PRŮMĚR KMENE, ODSTĚNĚNÉ KÖRNE JE JASANO
- OP1 - NOVÝ PLOT DOMOVA DŮCHODCŮ, VÝŠKA 1,5M, CELKOVÁ DĚLKA 78M
- OCELOVÉ SLOUPKY, PODHRABOVÁ DESKA, DŘEVĚNÁ VÝPLŇ NEPRŮHLEDNÁ
- OP2 - NOVÝ PLOT POZEMKŮ 17 RODINNÝCH DOMŮ, VÝŠKA MAX.2,0M, OCEL. SLOUPKY S VÝPLNÍ Z PLETIVÁ
- OP2 - NOVÝ PLOT POZEMKŮ 17 RODINNÝCH DOMŮ, VÝŠKA 1,5M, K VEŘEJNÉMU PROSTRANSTVÍ MIN. Z 50% PŘŮHLEDNÝ

**KOMUNIKACE A INŽENÝRSKÉ SÍTĚ PRO VÝSTAVBU 17 RODINNÝCH DOMŮ V POLICI NAD METUJÍ**

INVESTOR: MĚSTO POLICE NAD METUJÍ

**pt - atelier s.r.o.**  
 Pod Zahrady 1305, Třebechovice p. Orebem, PSČ 569 46, IČ: 24696315, +420 603 219 407, kramar@pt-atelier.cz, HŠC, zápis 870, 500 03 HRADEC KRÁLOVÉ

HLAVNÍ PROJEKTANT: ING. ARCH. PAVEL KRAMÁŘ

DATUM: 31.1.2022 Č.ZAKÁZKY: 70-2019

STUPEŇ: DUR  
 VÝKRES: C.3

KOORDINAČNÍ VÝKRES SÍTÍ 1:400, PRÍČNÉ ŘEZY 1:50

**C. SITUACE**